


RÉORGANISATION DES NIVEAUX R+3 ET R+5 DU CENTRE HOSPITALIER DE CARPENTRAS

Maîtrise d'ouvrage
Centre Hospitalier de Carpentras

Lieu
Carpentras (84)

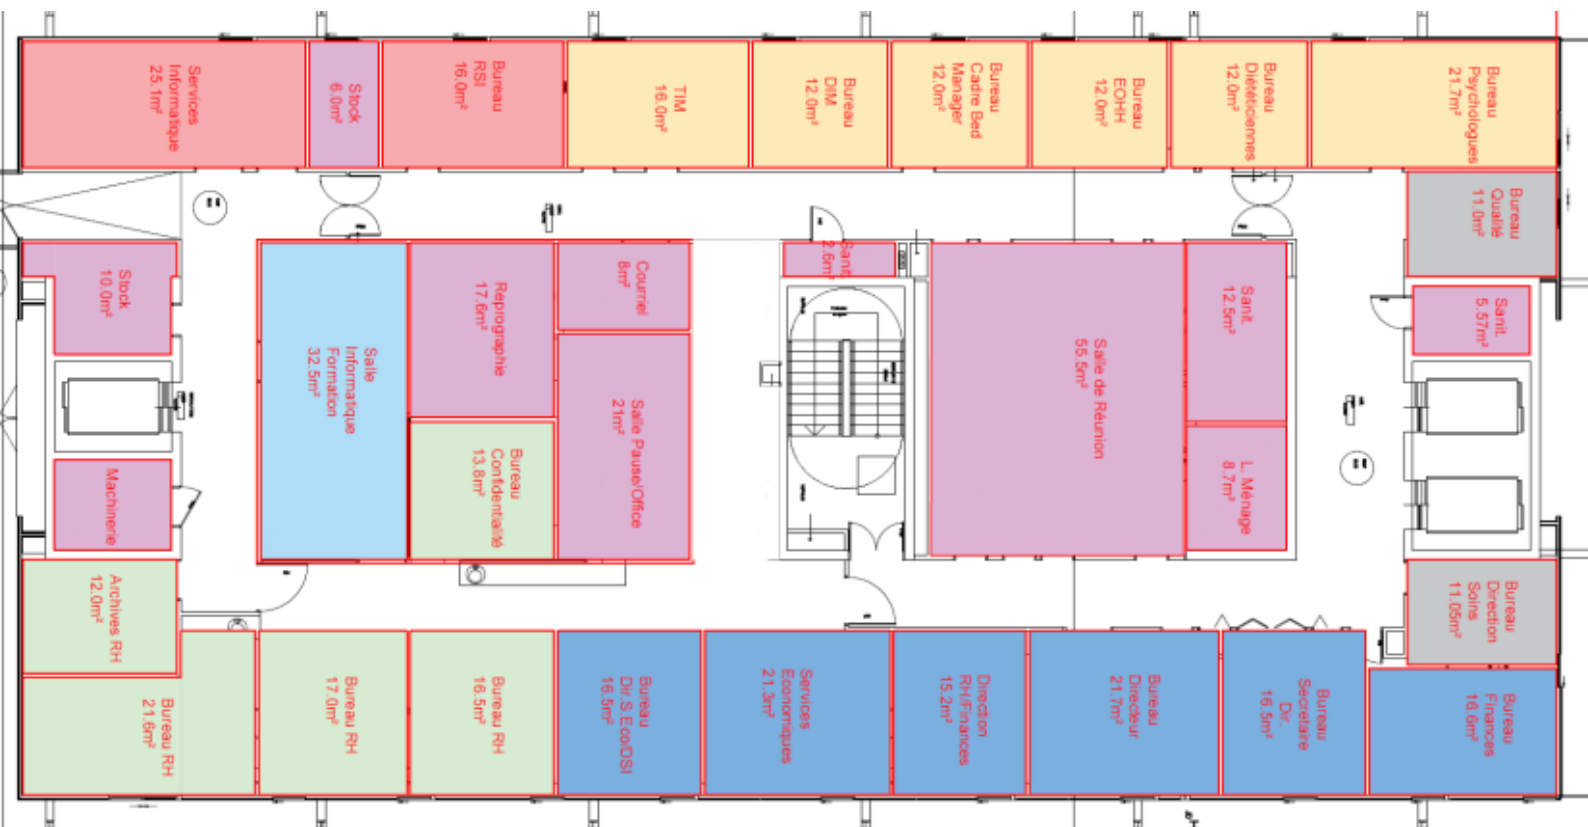

LE PROJET

Domaine Santé
Type de marché Public
Type de construction Réhabilitation

QUELQUES CHIFFRES

Montant des travaux 2 100 K€ HT
Surface bâtiment 2000 m²
Année de début 2024
Année de fin 2024

LA MISSION

Etude de faisabilité.

LE PROJET EN QUELQUES MOTS

Etude de faisabilité pour la réorganisation des niveaux R+3 et R+5 du CH de Carpentras. Il s'agissait d'étudier la faisabilité de transférer des bureaux dans des espaces qui vont se libérer au R+5 pour créer 20 chambres de soins (+ les locaux connexes associés) au R+3 à la place des bureaux déplacés.

+ D'IMAGES

